

Térképmásolat - Szemle


Szelvényszám: 82-444

Iktatószám: 1/328/2021

Vetület: EOV

DUNASZIGET, külterület 240

Méretarány: 1:10000

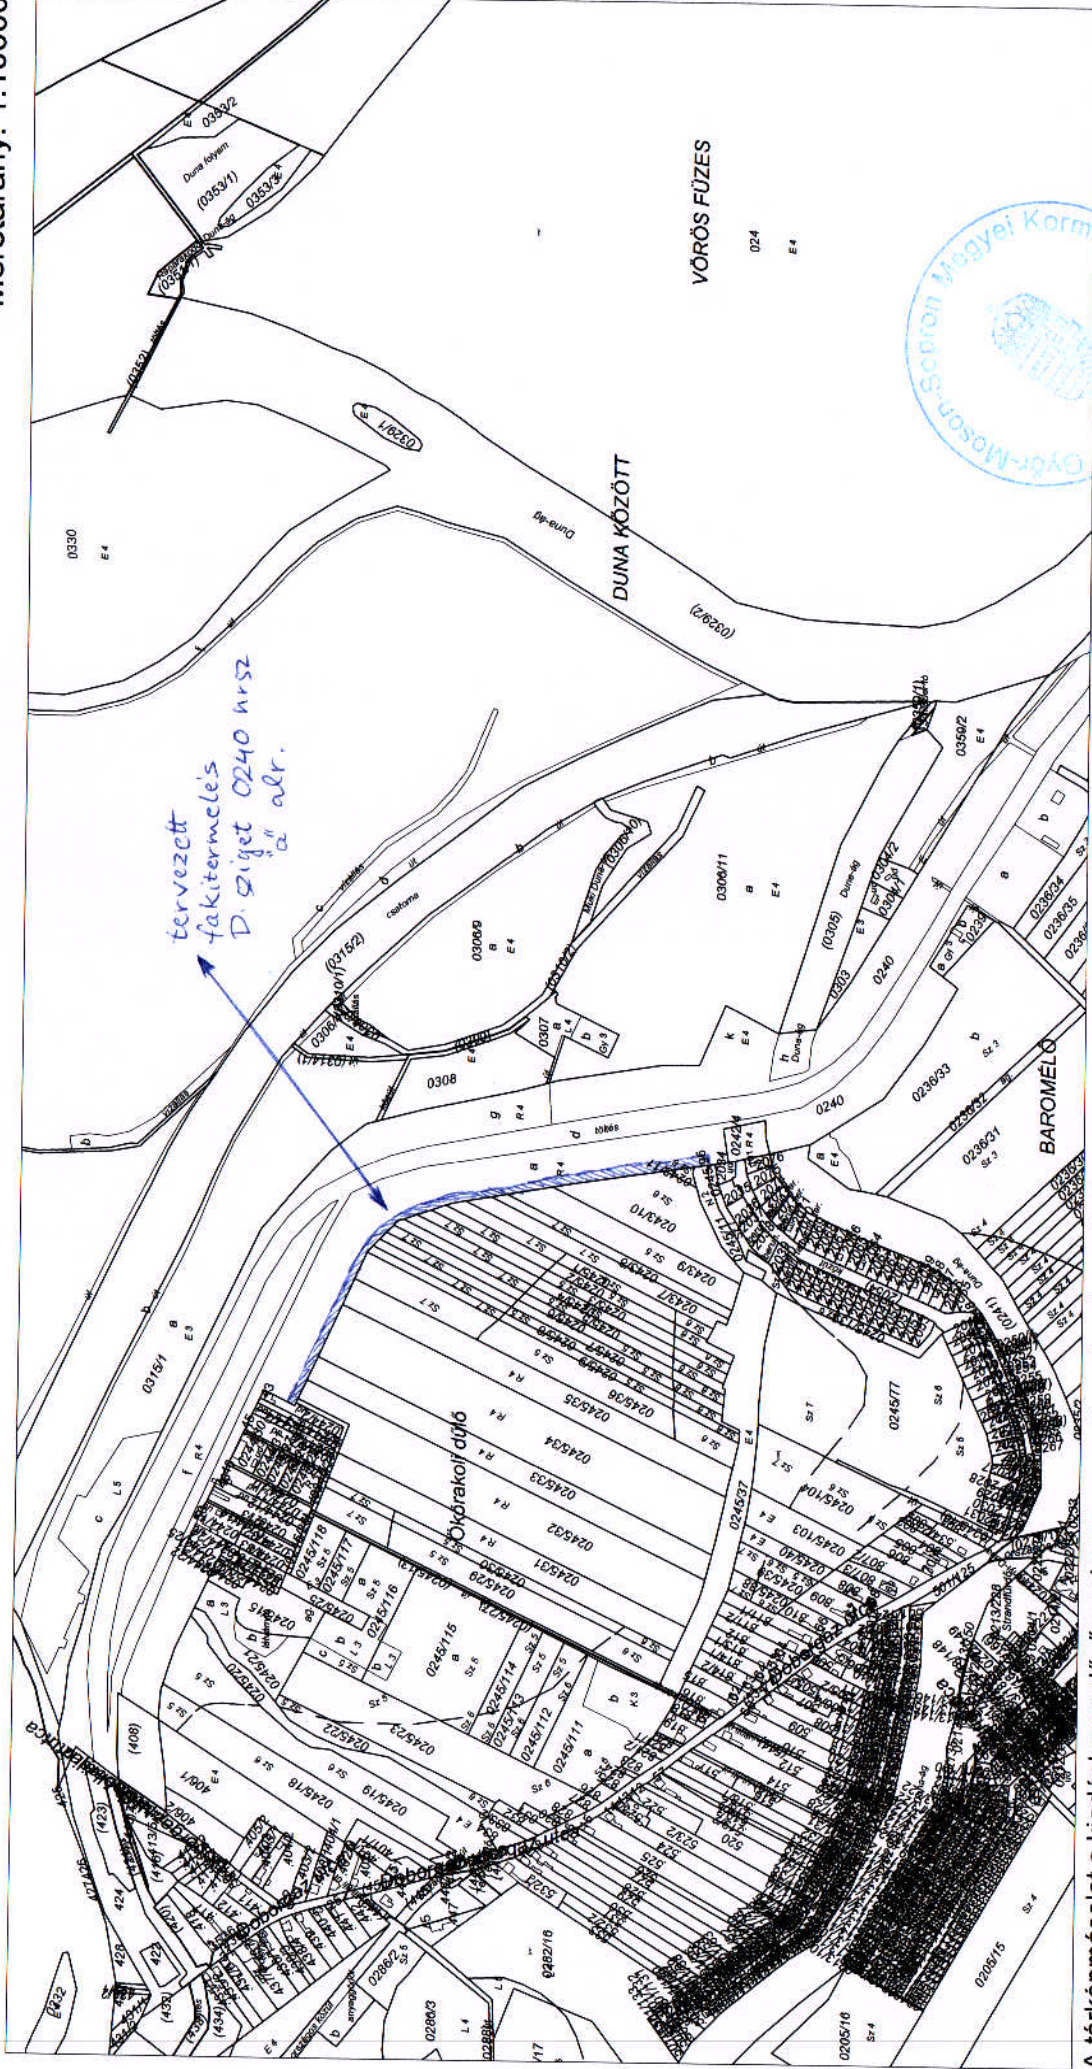

A térképmásolat a kiadást megelőző napig megegyezik az ingatlan-nyilvántartási térképi adatbázis tartalmával.
A térképmásolat méretek levételére nem használható!

Mosonmagyaróvár, 2021. május 18.

Moldován Réka