


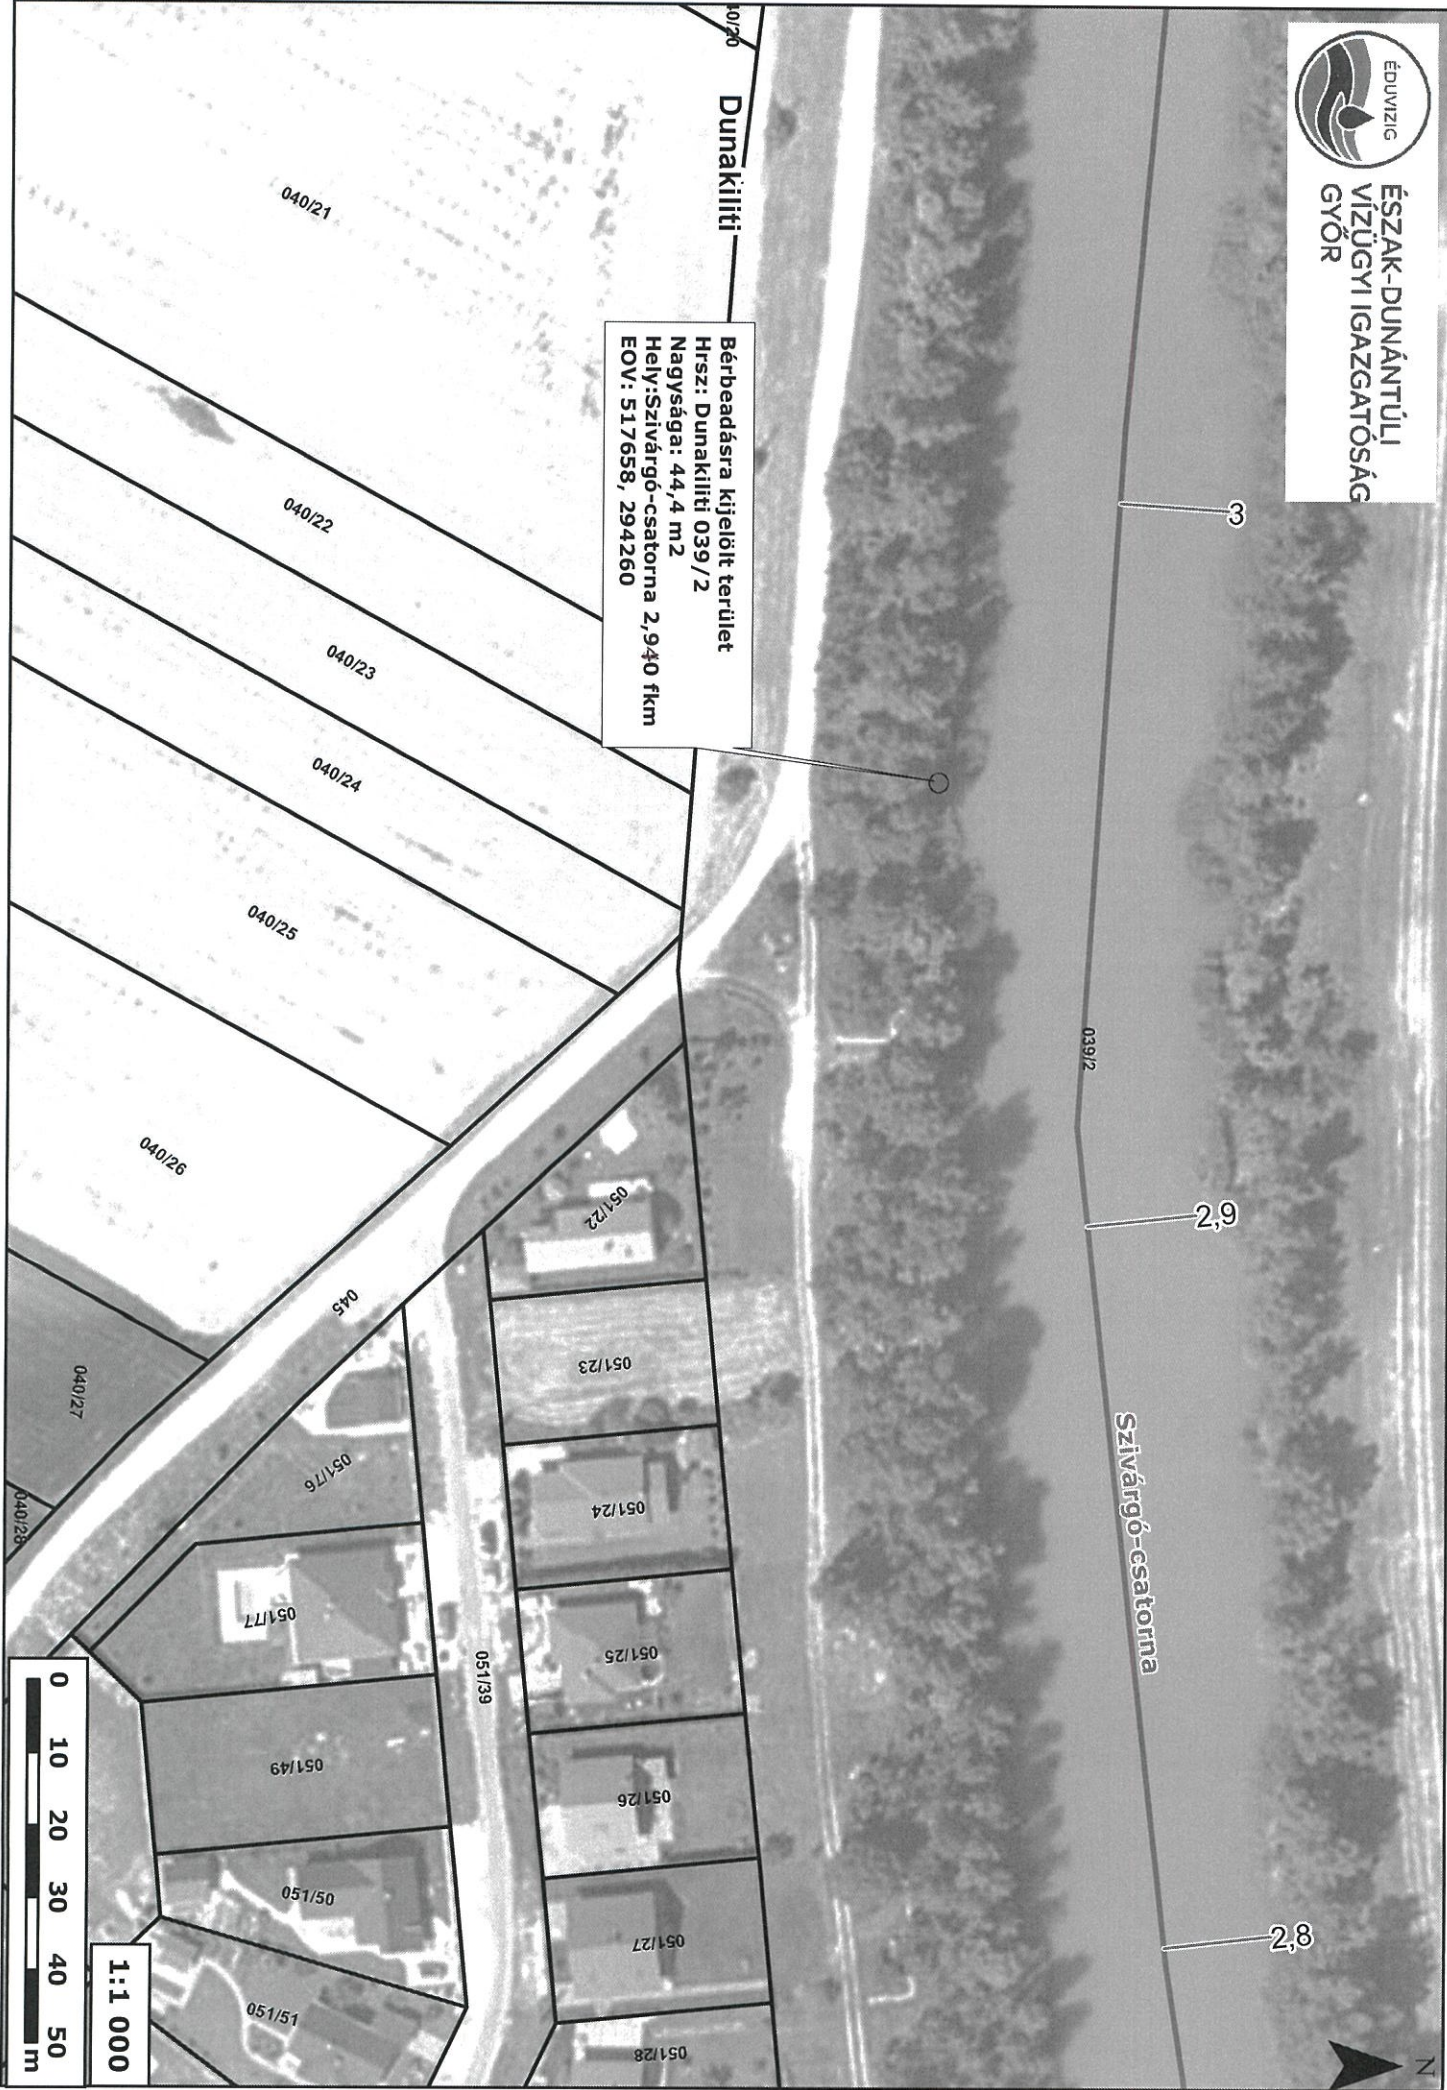

ÉDUVIZIG  
ÉSZAK-DUNÁNTÚLI  
VÍZÜGYI IGAZGATÓSÁG  
GYŐR

Dunakiliti

Bérbeadásra kijelölt terület  
Hrsz: Dunakiliti 039/2  
Nagysága: 44,4 m<sup>2</sup>  
Hely: Szivárgó-csatorna 2,940 fkm  
EOV: 517658, 294260



039/2

2,9

Szivárgó-csatorna

2,8

N



1:1 000