
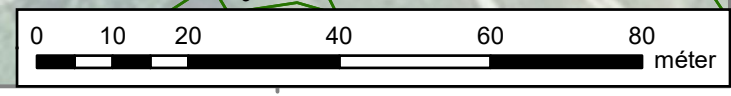


No	X	Y
1	546240,66	263023,19
2	546265,48	262955,53
3	546262,80	262949,78
4	546331,68	262830,40
5	546397,14	262873,97
6	546387,65	262887,29
7	546412,70	262905,38
8	546364,96	263011,30
9	546339,88	263103,91
10	546311,35	263123,93

- Jelmagyarázat**
- Pályázati terület pontjai
 - Pályázati terület
 - 100m
 - - - Vízfolyás középvonalak
 - Településhatárok
 - Külterületi földrészesletek 2021Q3
 - Belterületi földrészesletek 2021Q3
 - Alrészesletek (mind) 2021Q3

- Meder 2020 [mBf]**
- 104,02 - 104,10
 - 104,11 - 104,20
 - 104,21 - 104,30
 - 104,31 - 104,40
 - 104,41 - 104,50
 - 104,51 - 104,60
 - 104,61 - 104,70
 - 104,71 - 104,80
 - 104,81 - 104,90
 - 104,91 - 105,00
 - 105,01 - 105,10
 - 105,11 - 105,20
 - 105,21 - 105,30
 - 105,31 - 105,40
 - 105,41 - 105,50
 - 105,51 - 105,60
 - 105,61 - 105,70
 - 105,71 - 105,80
 - 105,81 - 105,90
 - 105,91 - 106,00
 - 106,01 - 106,10
 - 106,11 - 106,20
 - 106,21 - 106,30
 - 106,31 - 106,40
 - 106,41 - 106,50
 - 106,51 - 106,60
 - 106,61 - 106,70
 - 106,71 - 106,80
 - 106,81 - 106,90
 - 106,91 - 107,00
 - 107,01 - 107,10
 - 107,11 - 107,20
 - 107,21 - 107,30
 - 107,31 - 107,40
 - 107,41 - 107,50
 - 107,51 - 107,60
 - 107,61 - 107,70
 - 107,71 - 107,80
 - 107,81 - 107,90
 - 107,91 - 108,00
 - 108,01 - 108,10
 - 108,11 - 108,20
 - 108,21 - 108,30
 - 108,31 - 108,40

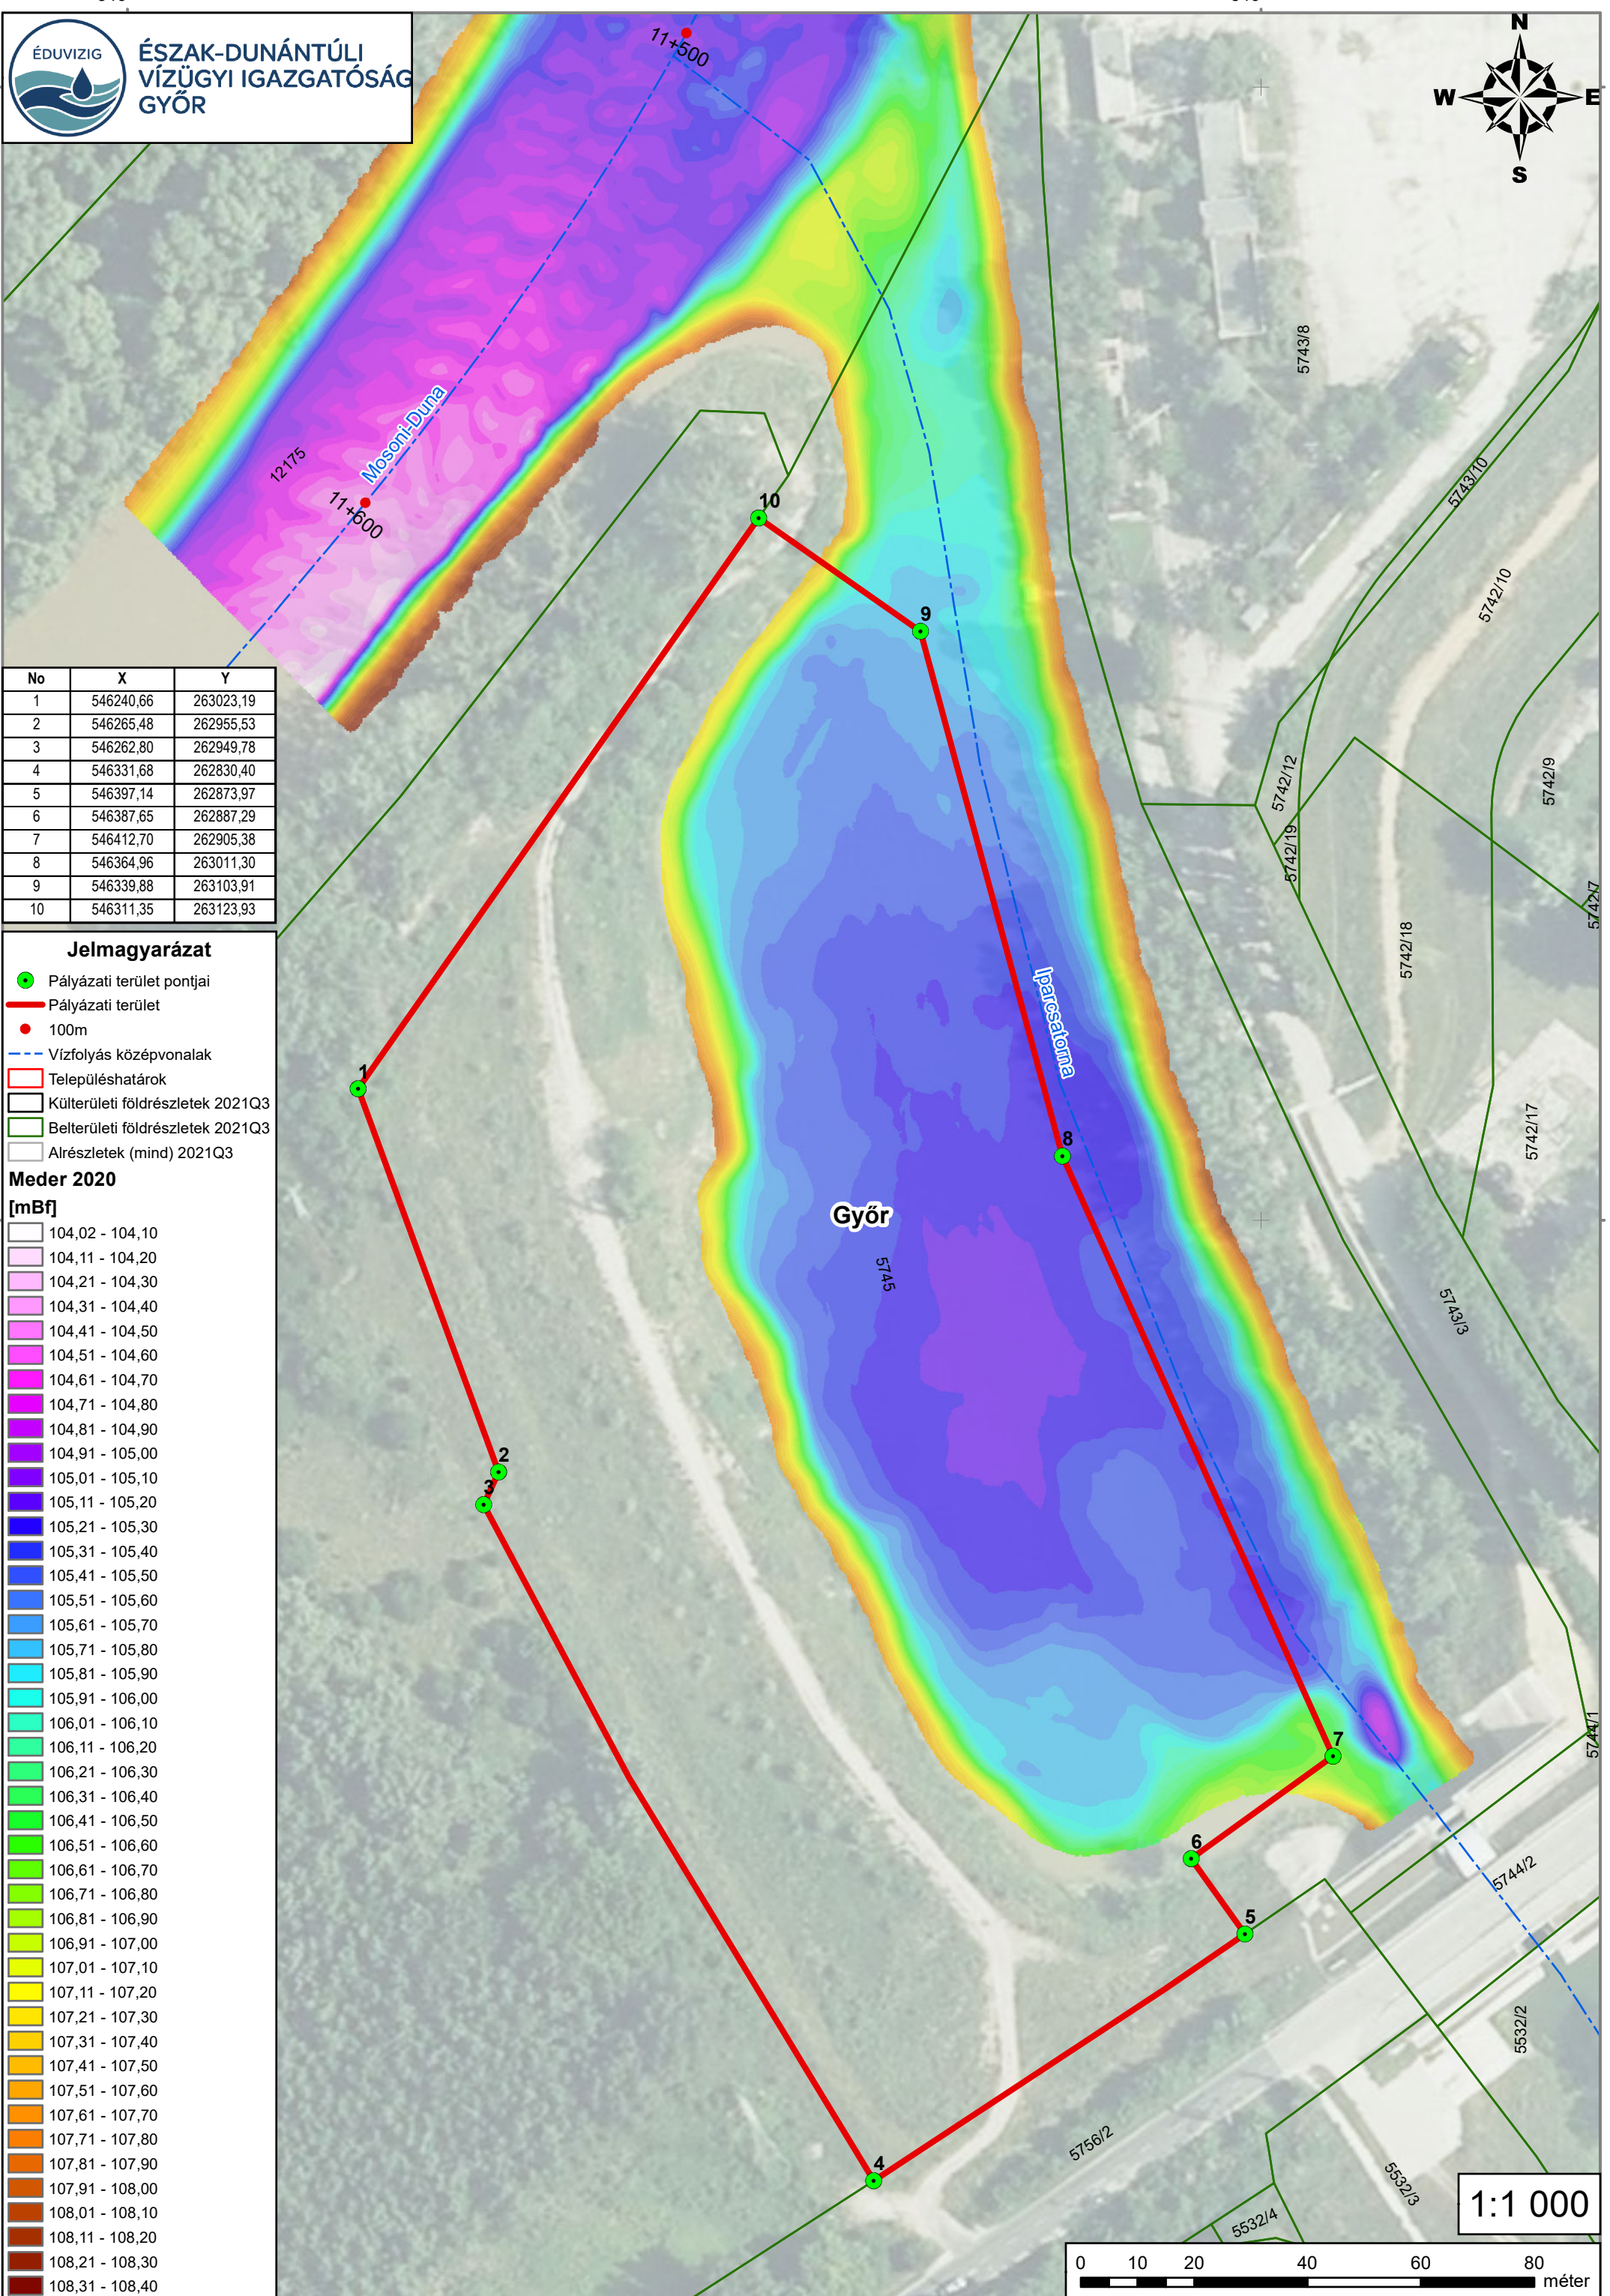

1:1 000