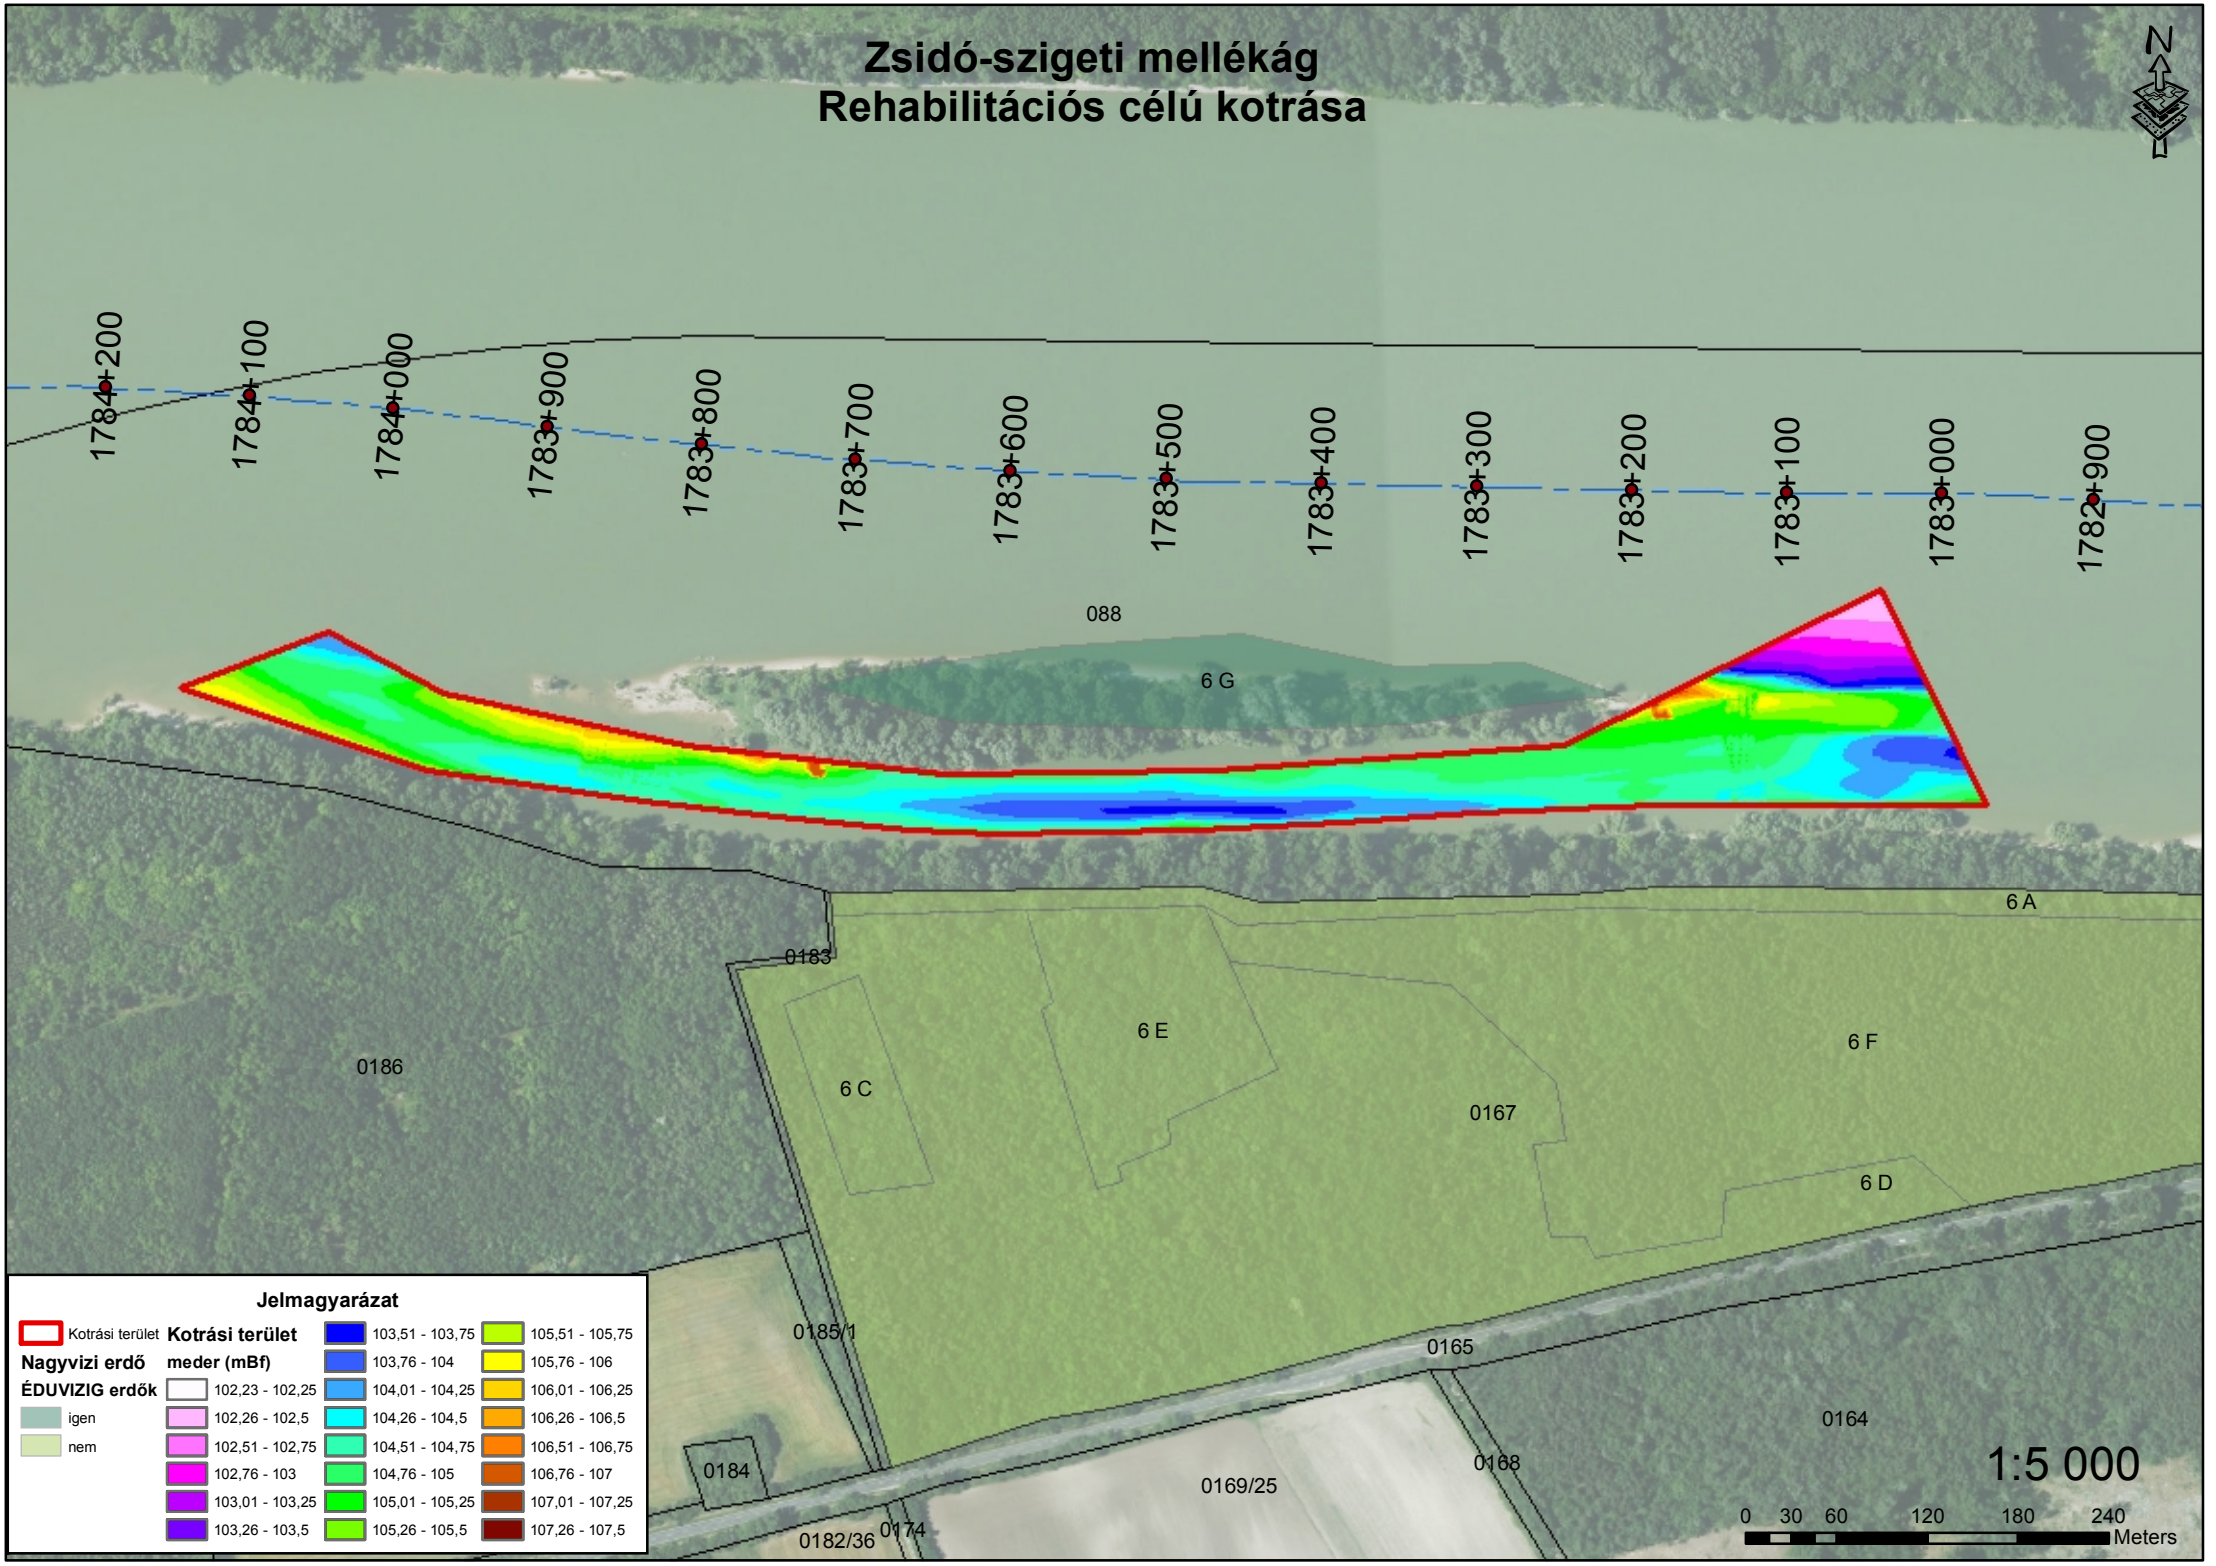
Zsidó-szigeti mellékág
Rehabilitációs célú kotrása
N
1784+200
1784+100
1784+000
1783+900
1783+800
1783+700
1783+600
1783+500
1783+400
1783+300
1783+200
1783+100
1783+000
1782+900
088
6 G
6 A
0183
6 E
6 F
0186
6 C
0167
6 D
0185/1
0165
0164
0184
0168
0169/25
0182/36
0174
Jelmagyarázat
Kotrási terület
Nagyvizi erdő
ÉDUVIZIG erdők
igen
nem
Kotrási terület meder (mBf)
102,23 - 102,25
102,26 - 102,5
102,51 - 102,75
102,76 - 103
103,01 - 103,25
103,26 - 103,5
103,51 - 103,75
103,76 - 104
104,01 - 104,25
104,26 - 104,5
104,51 - 104,75
104,76 - 105
105,01 - 105,25
105,26 - 105,5
105,51 - 105,75
105,76 - 106
106,01 - 106,25
106,26 - 106,5
106,51 - 106,75
106,76 - 107
107,01 - 107,25
107,26 - 107,5
1:5 000
0 30 60 120 180 240
Meters